

Formato de Acompañamiento Académico a Distancia  
como medidas para prevención del COVID-19

Periodo: Del 20 de abril al 30 de abril de 2020

Docente: Mrs. MARIO PLAZA CAMACHO, INE. ARA. ENRIQUE PLAZA CAMACHO

Asignatura/Submódulo: REALIZAR DIBUJOS DE PLANOS ARQUITECTONICOS Y CONSTRUCTIVOS CON EQUIPO BASICO DE DIBUJO

Contenido de Aprendizaje: DIBUJO DE LAMINAS

Grupo: 2AM, 2BM, 2CM | Turno vespertino 2AV, 2BV

Actividad a realizar	Producto de Aprendizaje	Ponderación	Medio de envío	Fecha de entrega de Actividad
Dibujo de laminas, 1. - Dimensionamiento de mobiliario	LAMINA	25%	Correo Electronico	24 de abril
2. - Estudio de areas (Recamaras)	LAMINA	25%	Correo Electronico	24 de abril
3. - Estudio de areas (Recamaras)	LAMINA	25%	Correo Electronico	30 de Abril
Dibujo de laminas, 4. - Dimensionamiento de mobiliario (comedor)	LAMINA	25%	Correo Electronico	30 de abril
5. - Estudio de areas (comedor) personas.	LAMINA	25%	Correo Electronico	30 de abril
6. - Estudio de areas para estancias.	LAMINA	25%	Correo Electronico	30 de abril

OBSERVACIONES: correo electronico [peamachomario@gmail.com](mailto:peamachomario@gmail.com) grupos 2AM, 2BM y 3CM



correo electronico [amiriquiplazaamacho1@gmail.com](mailto:amiriquiplazaamacho1@gmail.com) grupos 2AV, 2BV

Favor de entregar (enviar) todo junto en las fechas indicadas

/2020


17/04

20 AL 24  
 ABRIL

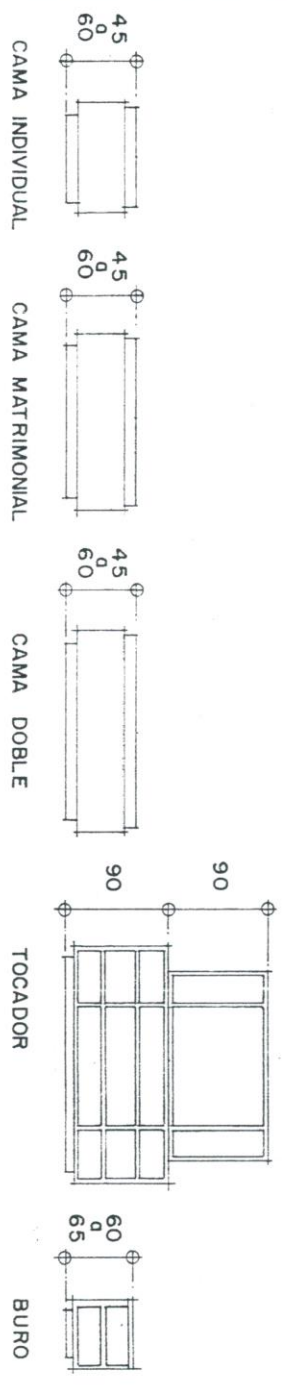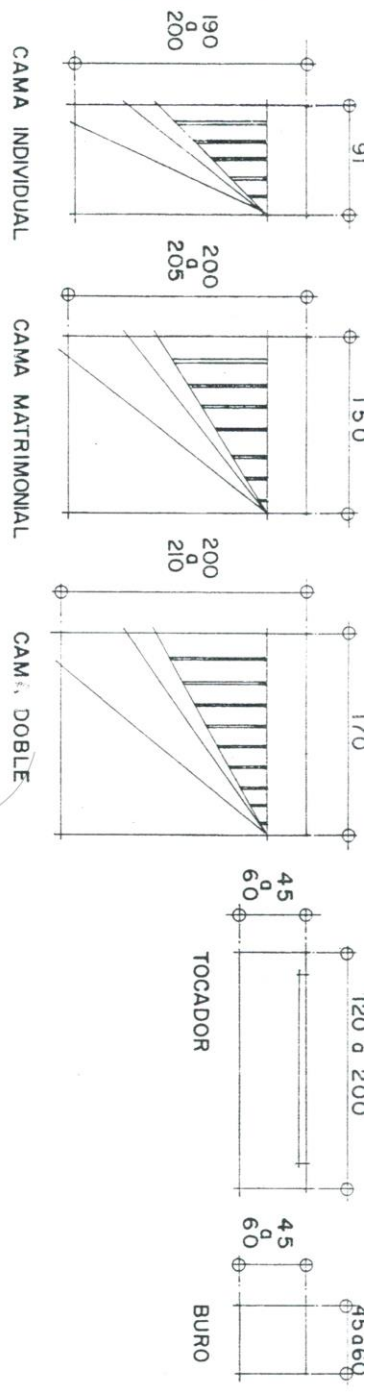


CBTIS	146	ESCALA 1:50	DIMENSIONAMIENTO DE MOBILIARIO		LAMINA No.
		ACOT. EN CMS.			

ABRIL

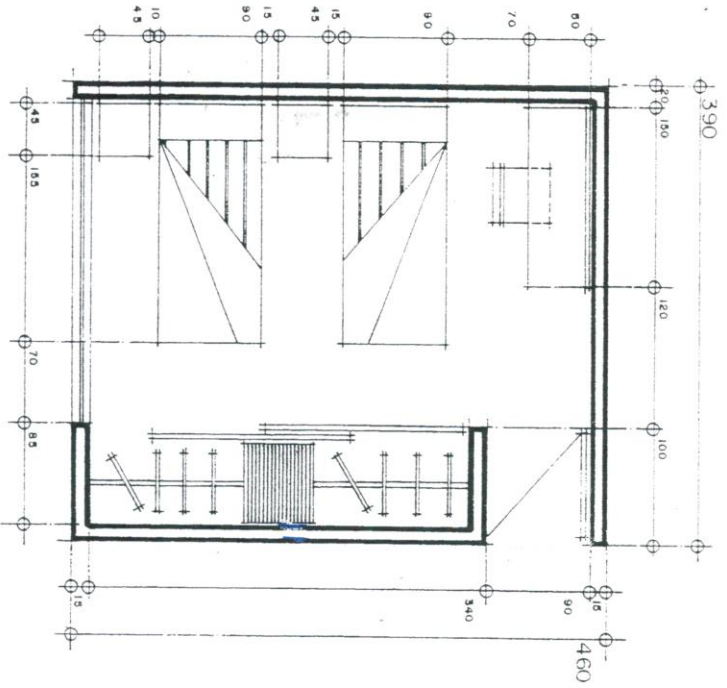


RECAMARA PARA DOS PERSONAS

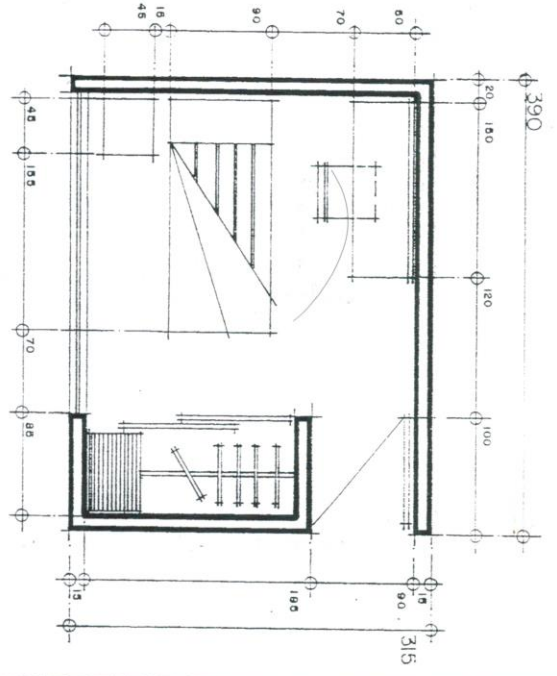

RECAMARA INDIVIDUAL


CBTIS N.º 146	ESCALA 1:50	ESTUDIO DE AREAS (RECAMARAS)		NOMBRE	LAMINA No.
GRUPO:	ACOT. EN CMS.			FECHA	CALIFICACION

ABRIL

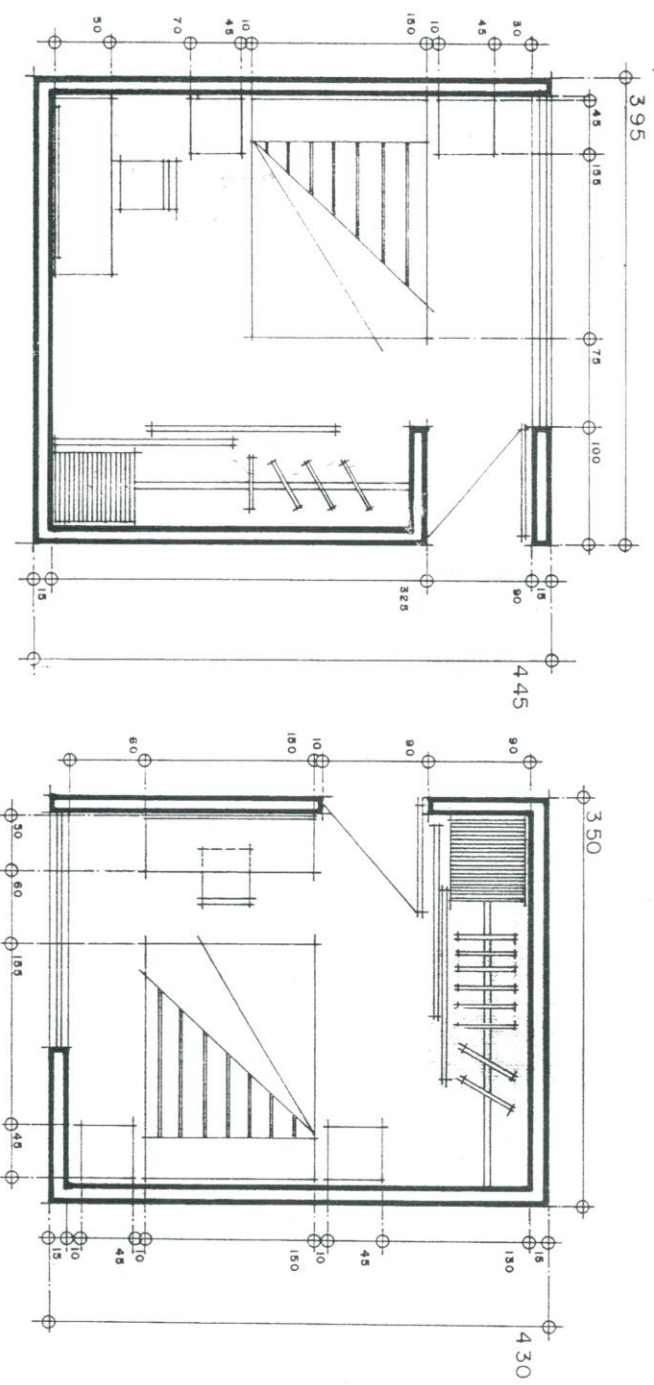


CBTIS	146	ESCALA 1:50	ESTUDIO DE AREAS (RECAMARAS)	LAMINA No.
		ACOT. EN CMS.		


27 AL 30  
ABRIL

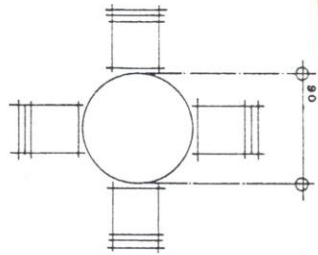




MESA REDONDA PARA 4 PERSONAS

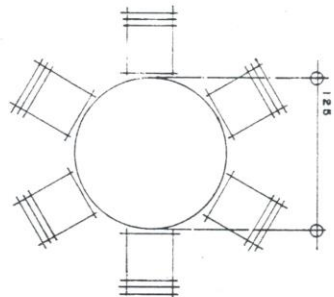

MESA REDONDA PARA 6 PERSONAS


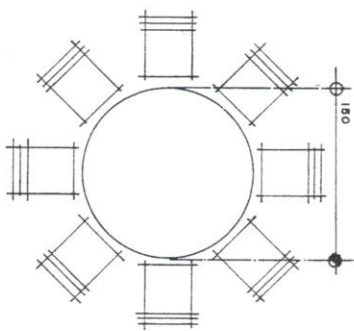


MESA REDONDA PARA 8 PERSONAS

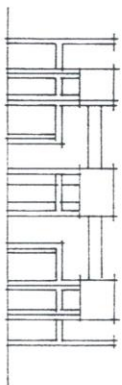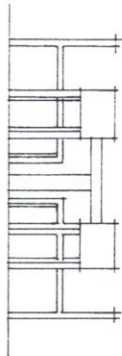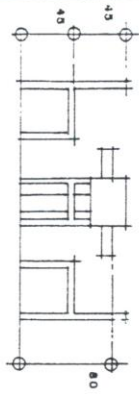


CBTIS	146	ESCALA	1:30	DIMENSIONAMIENTO DE MOBILIARIO COMEDOR		LAMINA No.
		ACOT.	CMS.			

27 AL 30  
AREA

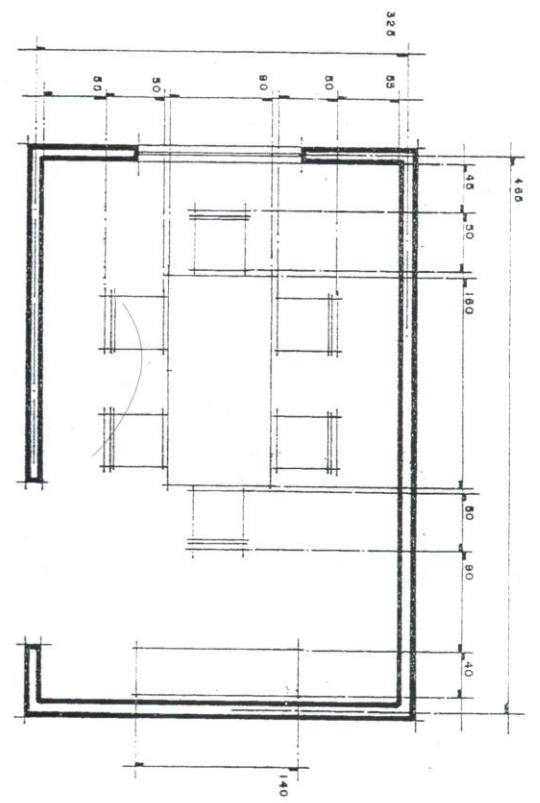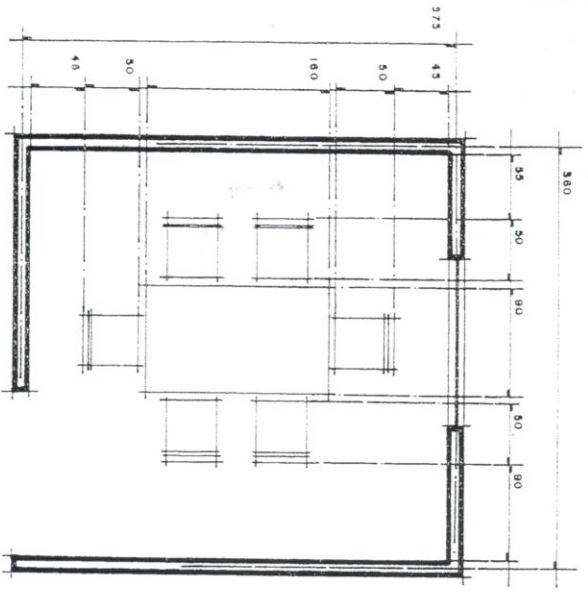


CBTIS	146	ESCALA	ESTUDIO DE AREAS COMEDOR (SEIS PERSONAS)	NOVIEMBRE	LAMINA No.
GRUPO:		ACOTACIONES: CMS.		FECHA:	CALEIFICACION

27 MAR 30  
ABRIL

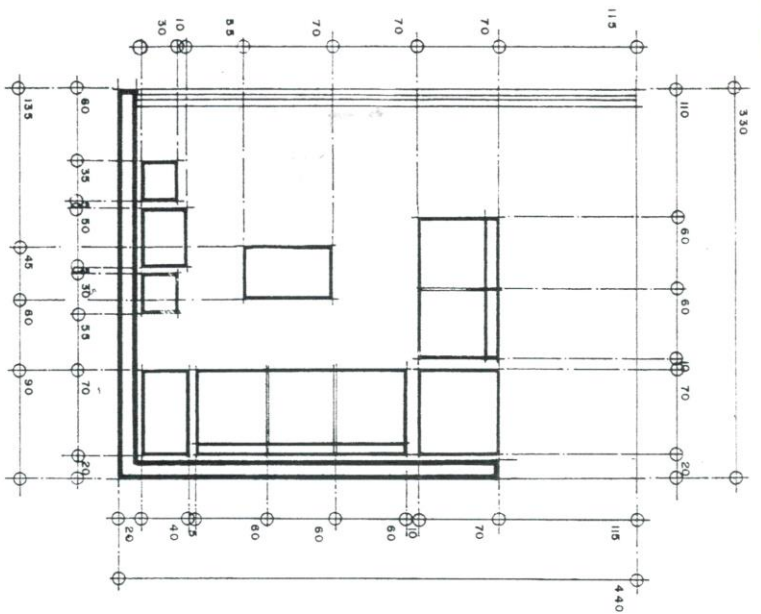

ESTANCIA EN "L"

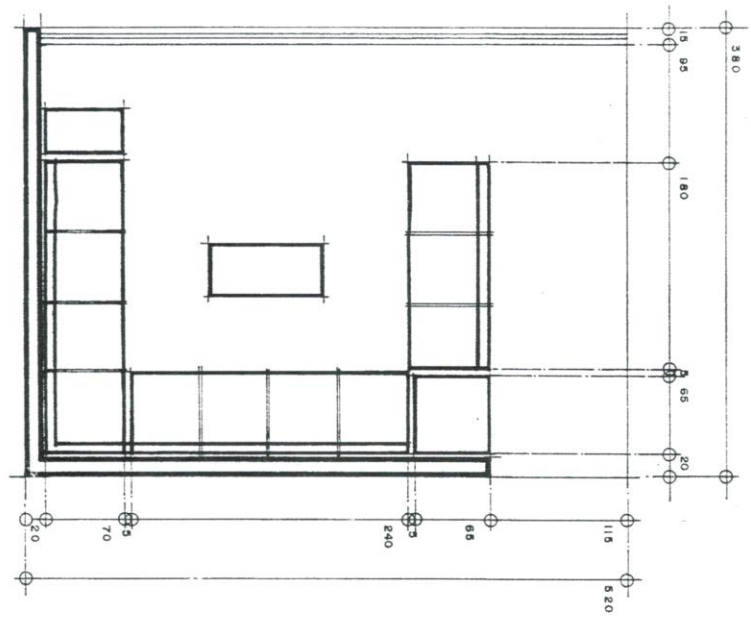

ESTANCIA EN "U"

CBTIS	146	ESCALA 1:50	ESTUDIO DE AREAS PARA ESTANCIAS	LAMINA No.
		ACOT. EN CMS.		